





2. Etappe: Sanierung Schulhaus



The plan shows a complex building layout with numerous rooms and outdoor areas. Key features include:

- Schulzimmer 02:** BF: 63.0m², FF: 13.8m², OK EG = +0.00.
- Zimmer:** BF: 33.0m², FF: 6.8m², OK EG = -0.05.
- Treppe/Podest:** BF: 11.5m², OK Podest = -1.31.
- Lift:** 630kg.
- WC Knaben:** BF: 11.3m².
- Aussenspielfeld:** Includes a circular area with trees and a "Tischtennis" table.
- Pausenhof gedeckt (Holzkonstruktion):** Teerbelag, BF: 77m² (Dachfläche), RH: 2.6-3.9m.
- Vorplatz:** Verbundsteine neu, BF: , OK = -0.05.
- Schul-/Vereinnutzung:** Klinkerboden best., BF: 56.8m², FF: 18.4m², RH: 2.55 (2.62 roh).
- Materialraum:** BF: 6.2m².
- Foyerbereich:** Klinkerboden best., RH: 2.55 (2.62 roh).
- Korridor/Treppe:** BF: 28.8m².
- Luftraum Turnhalle:** 302.0m².
- Saal Musikverein:** Linoleumbelag best., BF: 81.5m² (best.), FF: 16.0m², OK EG = -0.35.
- Korridor:** Klinkerboden best., BF: 26.7m², RH: 2.84 (UK Beton), OK EG = -0.35.
- Schulzimmer:** Parkett best., BF: 84.2m², FF: 18.5m², RH: 2.67, OK EG = -0.35.
- Reduitraum:** BF: 20.8m², RH: 2.8m², OK = +1.19.
- Kühlraum best.:** BF: 6.5m³.
- Vereinslokal FC:** BF: 66.0m², FF: 10.0m², OK EG = -0.39.
- Bestandesbau (nicht im Sanierungsperimeter):** Two locations are marked.
- Outdoor Areas:** Aussen-Tartanbahn, Stützmauer best. mit Geländer 1.0m, Rampe mit Tritte best., Rundkiesschicht in Böschung.

The plan also indicates various construction details such as "Abbruch Zeder", "Abbruch Lift", "Abbruch Beton Dach", and "Verdunstungsbest.", along with elevation levels like "OK = -1.30", "OK = -0.05", and "OK = +1.19".

2. Etappe: Sanierung Schulhaus

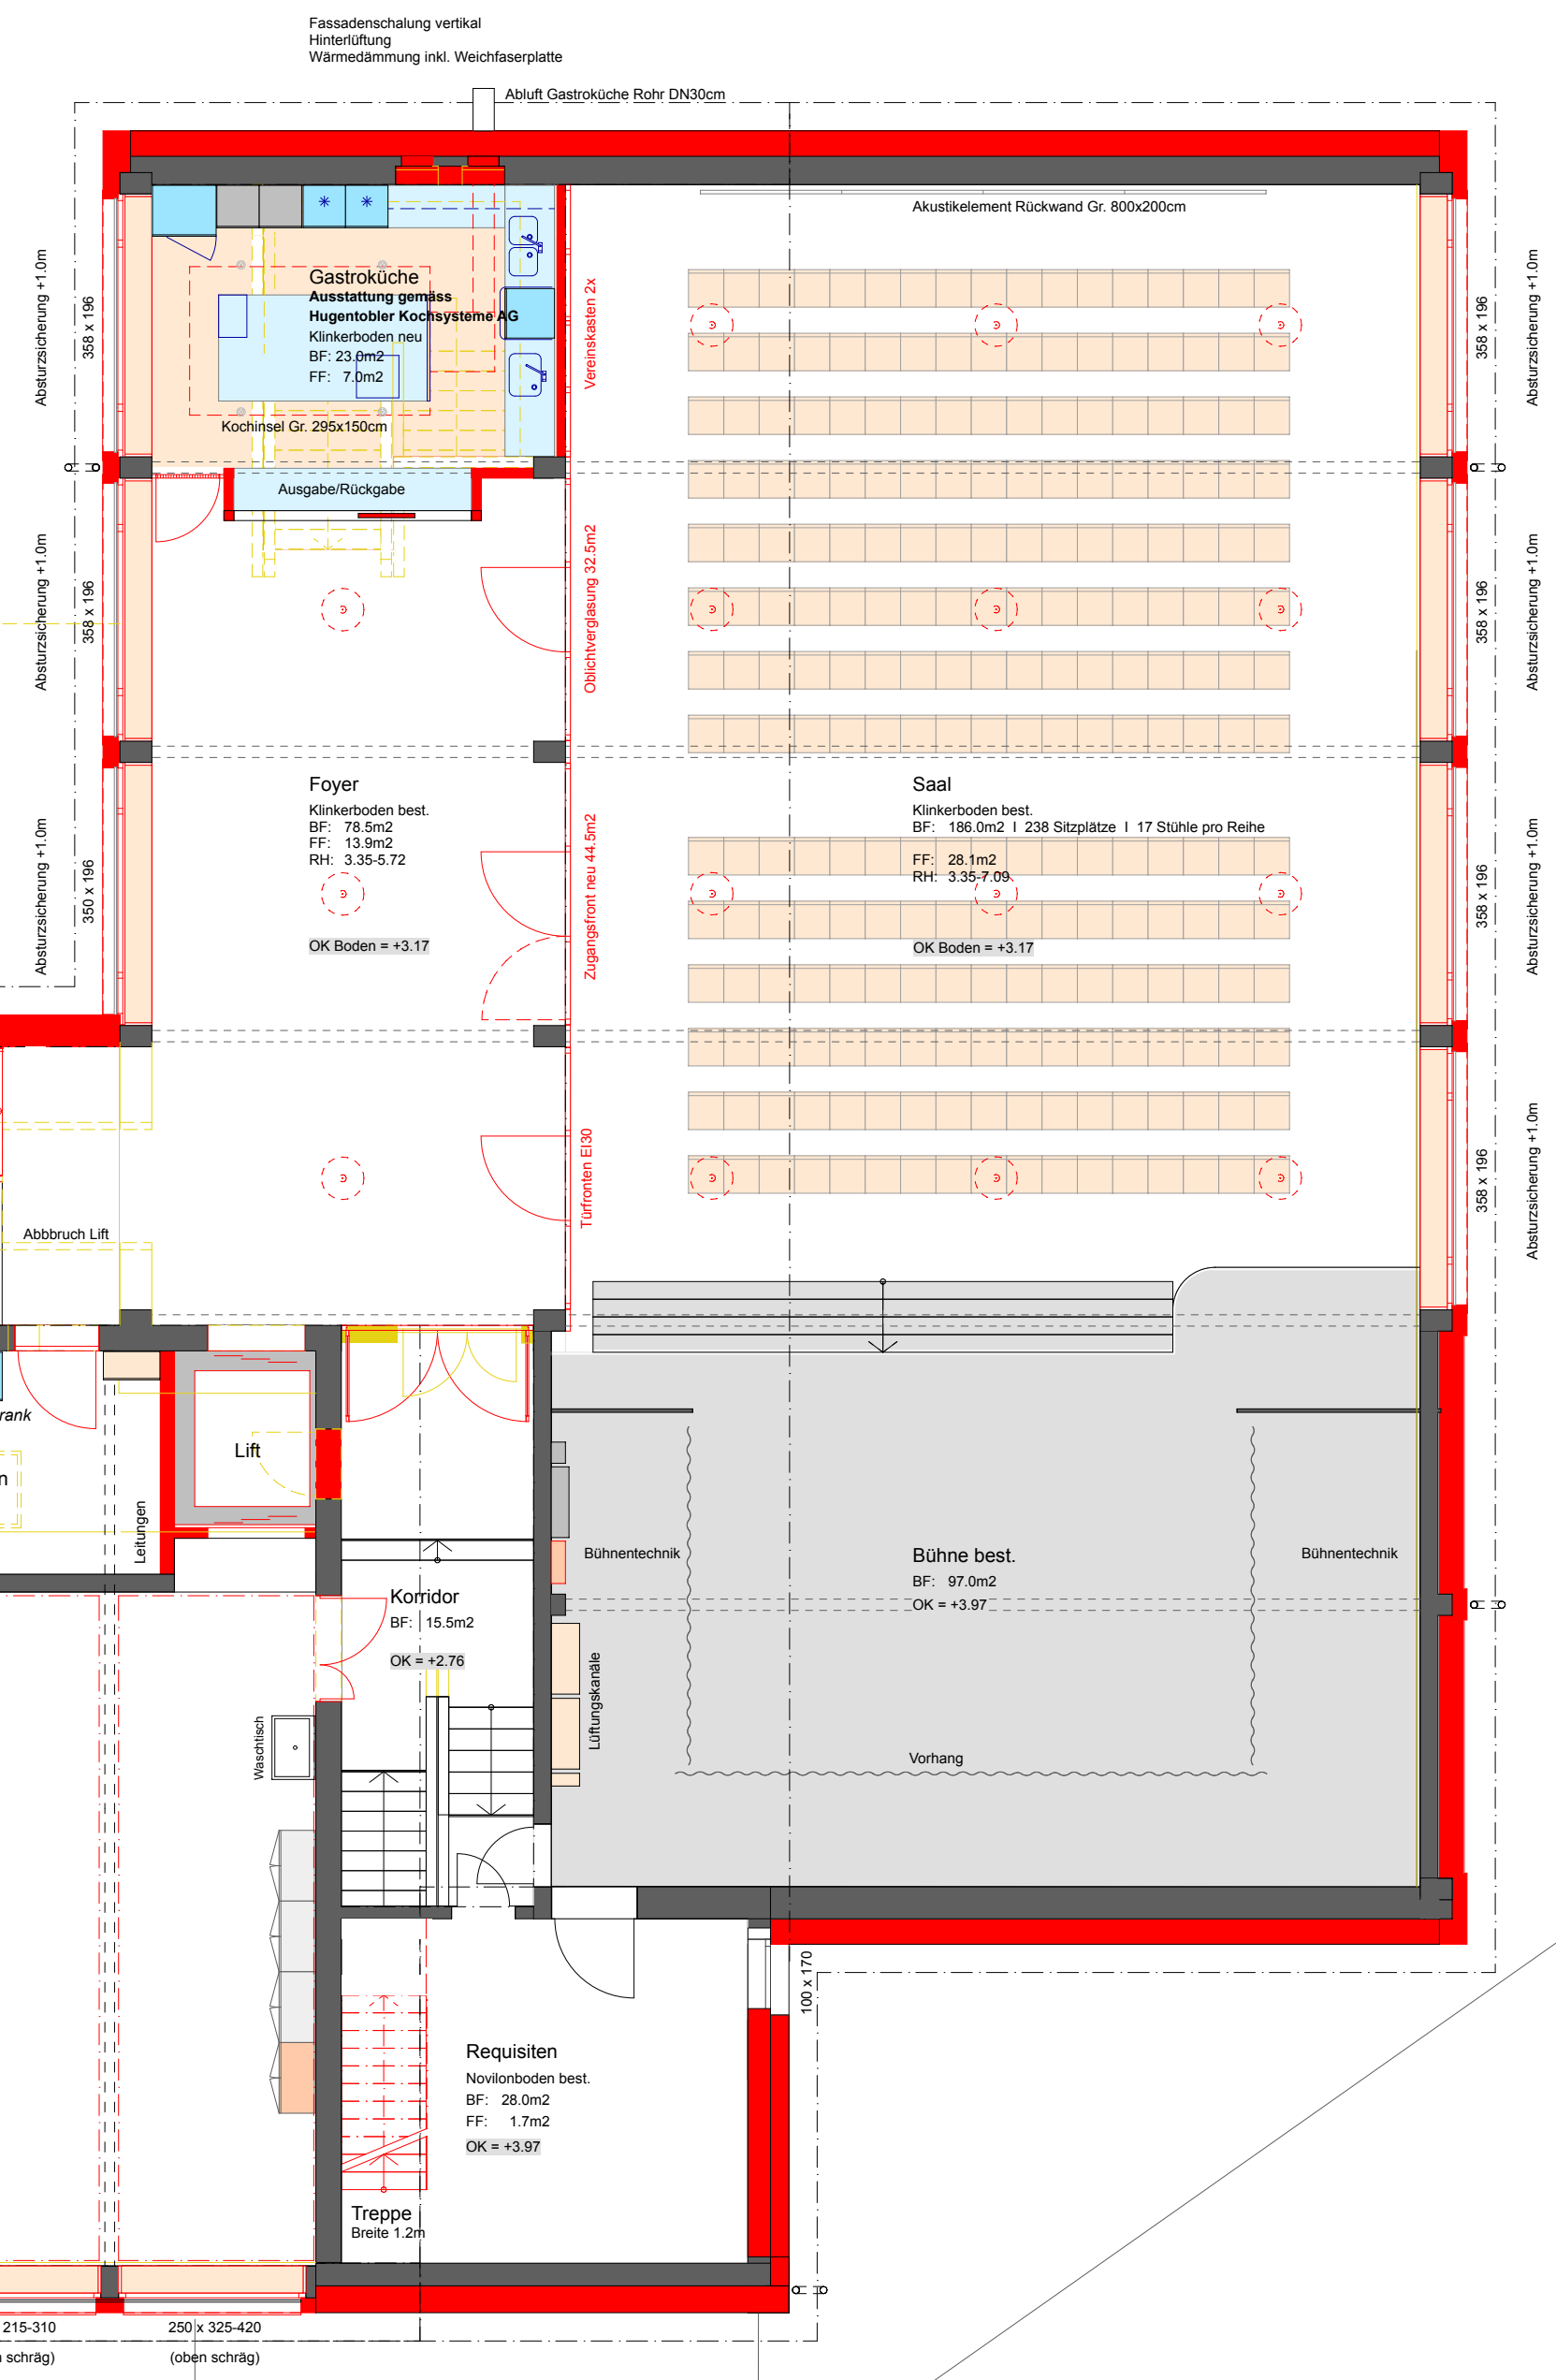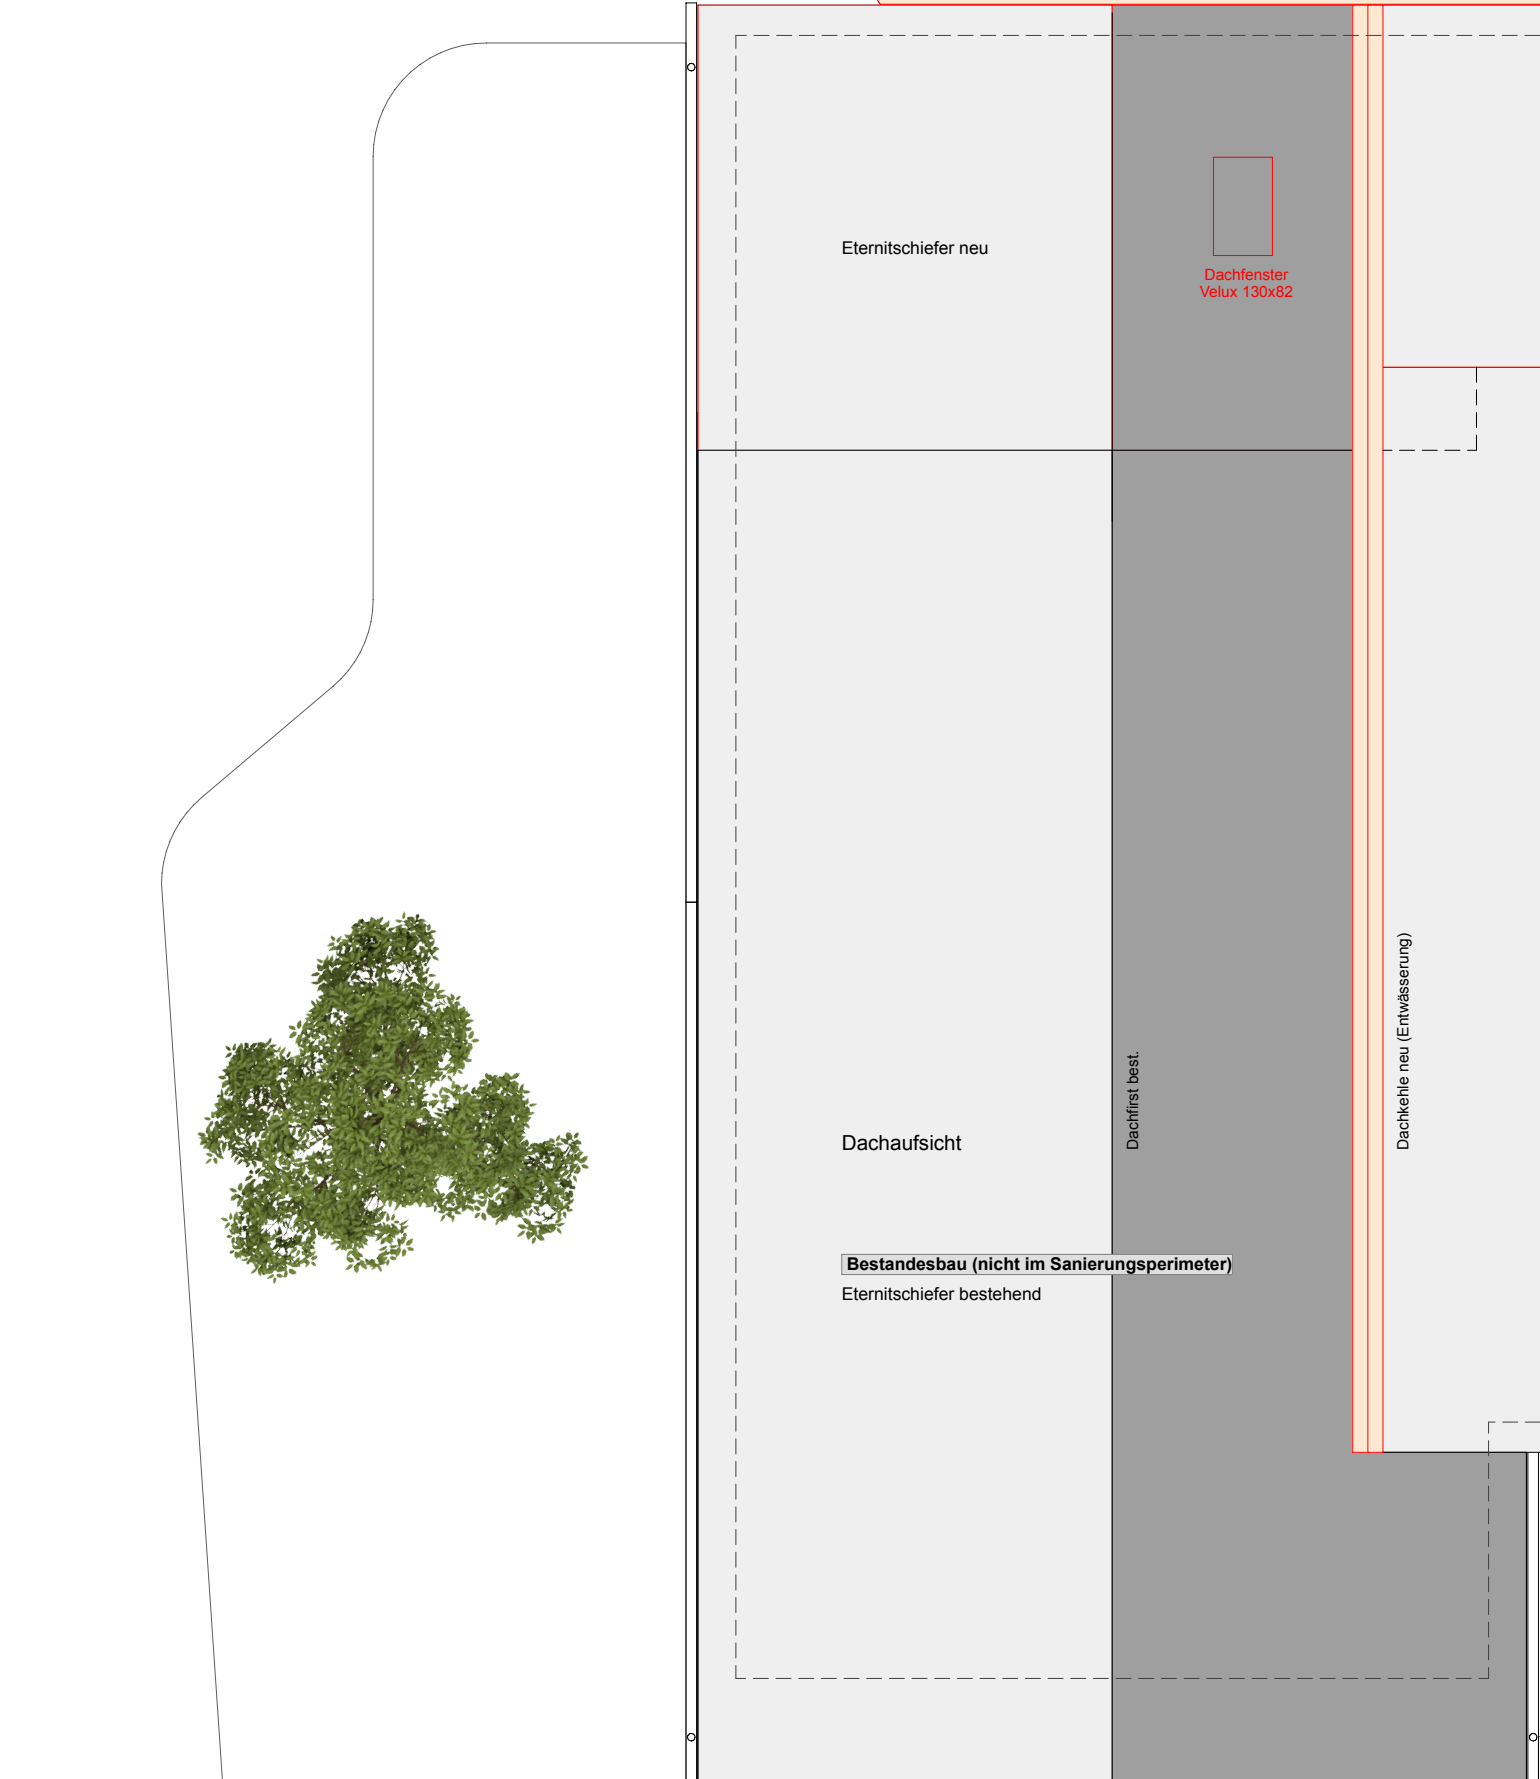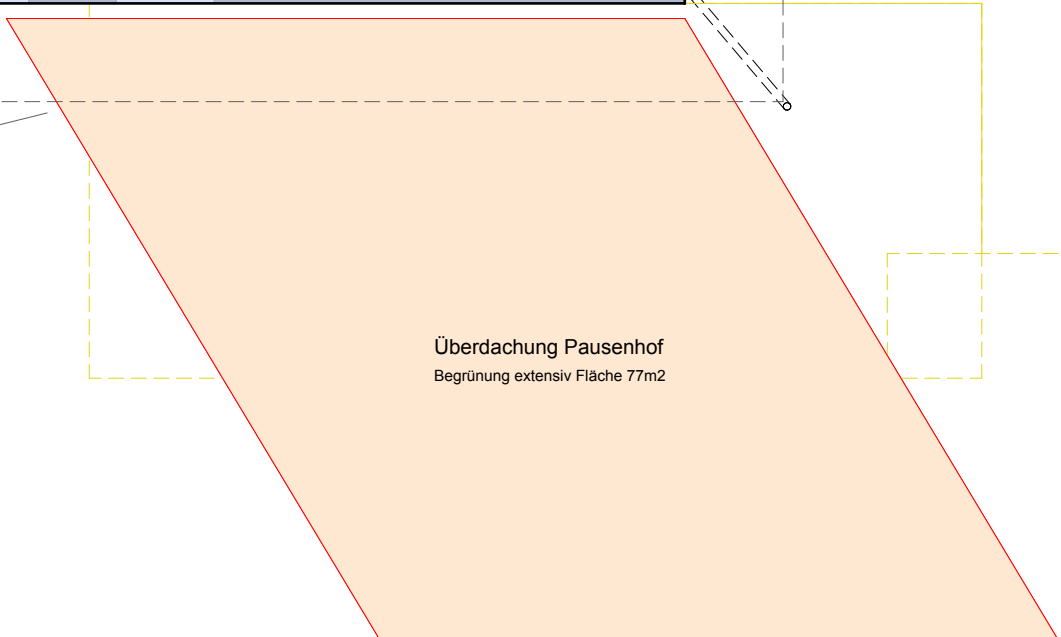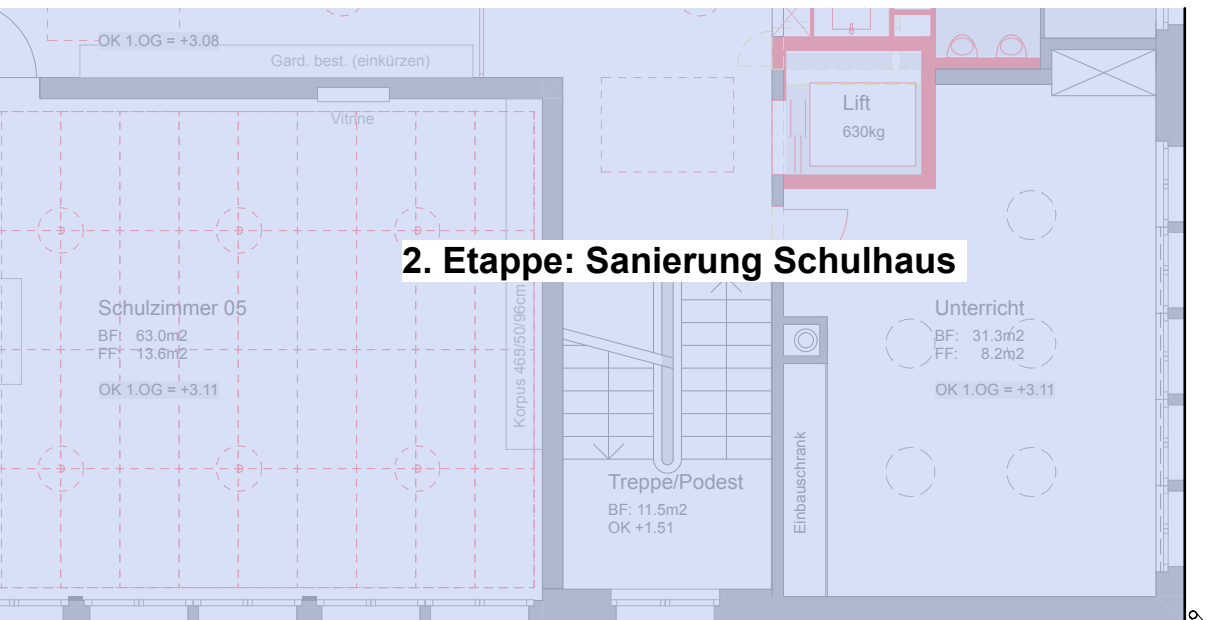

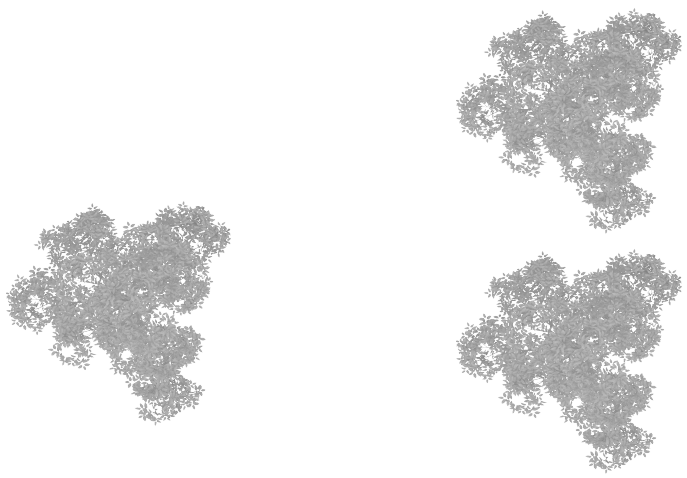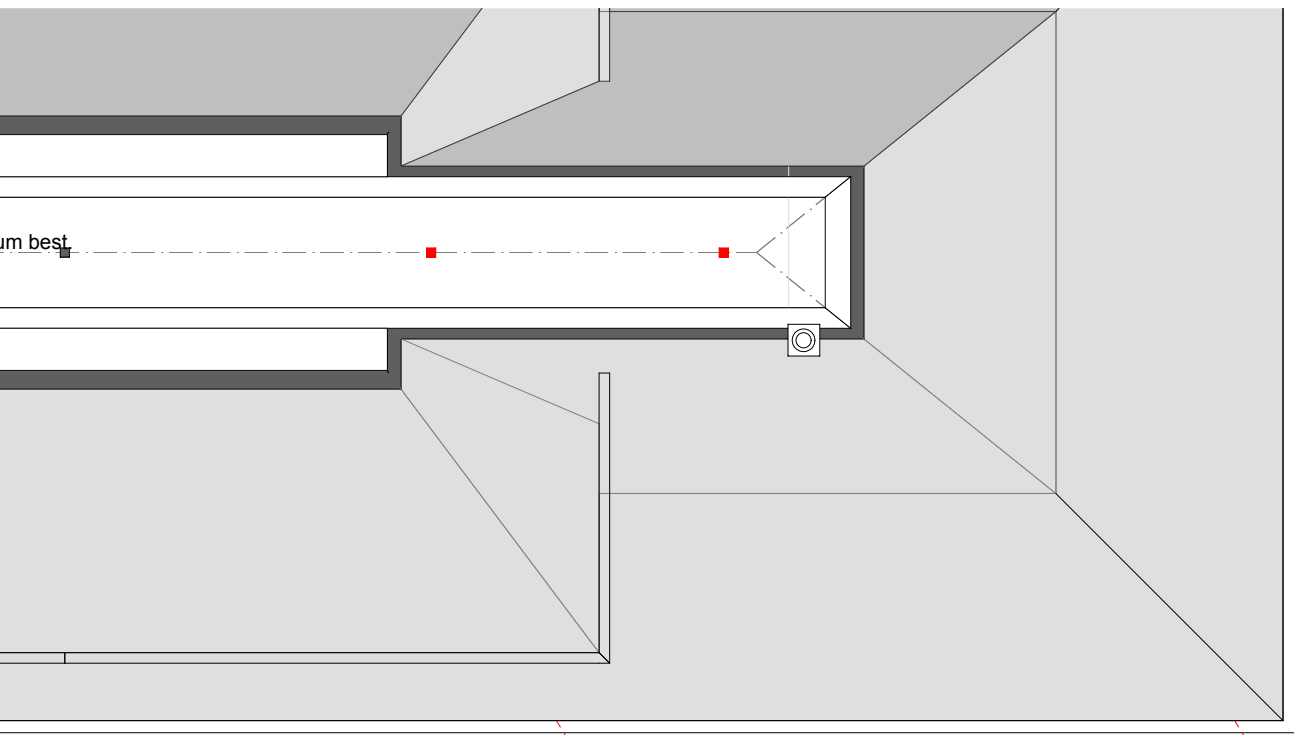

Dachneigung DN 21°

Indach-PV-Anlage 3S Solar. Leistung 72.3kWp
371 Module. Absorberfläche 398m2.

Überdachung Pausenhof

Dachfläche PV-Anlage inkl. Spenglerabschlüsse

Ziegeleindeckung Nord
Fläche: 283m2

Eterniteindeckung Erweiterung
Fläche: 55m2


Dachfenster
Velux 130x82

Eterniteindeckung Vereinslokal
Fläche: 179m2


Ziegeleindeckung Süd

Dachfenster

Ziegeleindeckung Nord
Fläche: 35m2

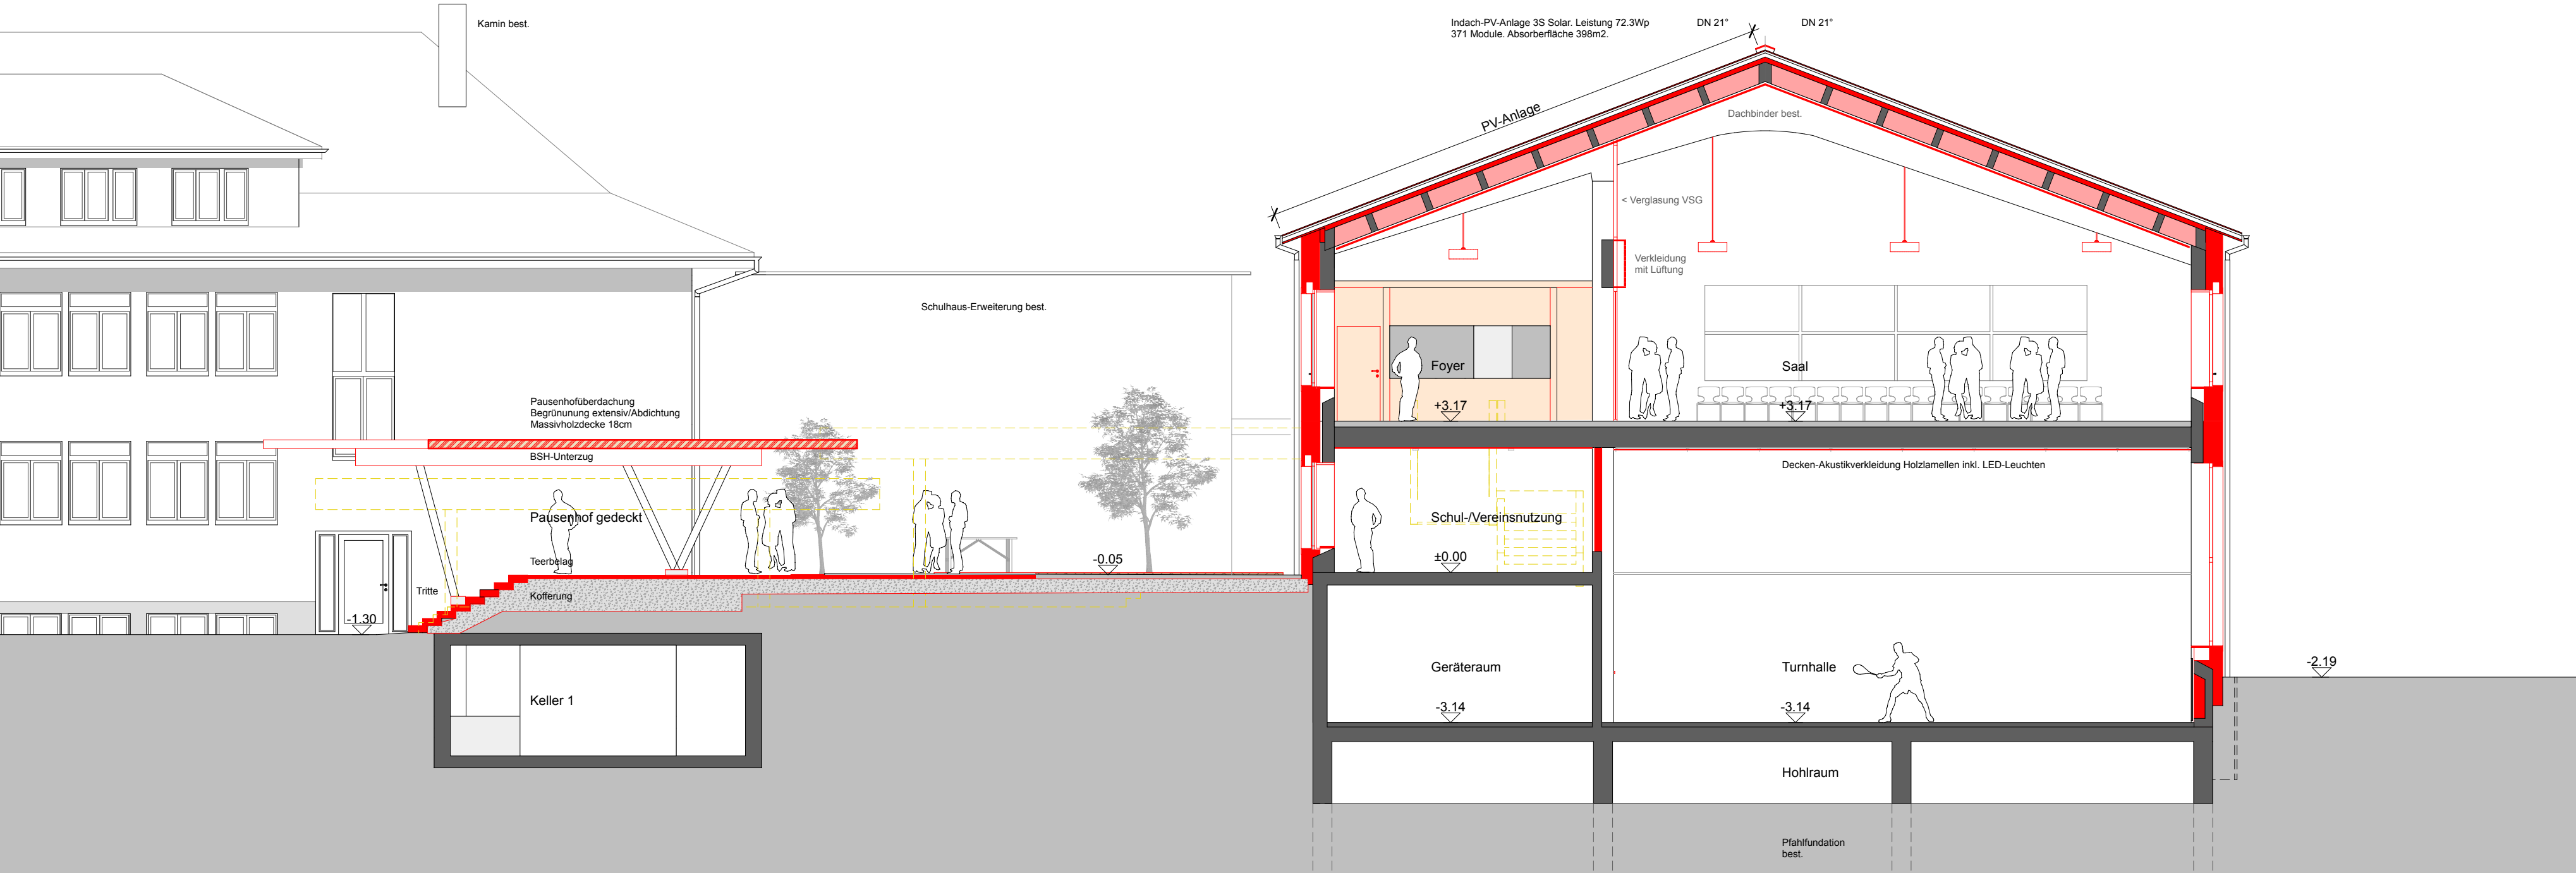

Querschnitt A-A

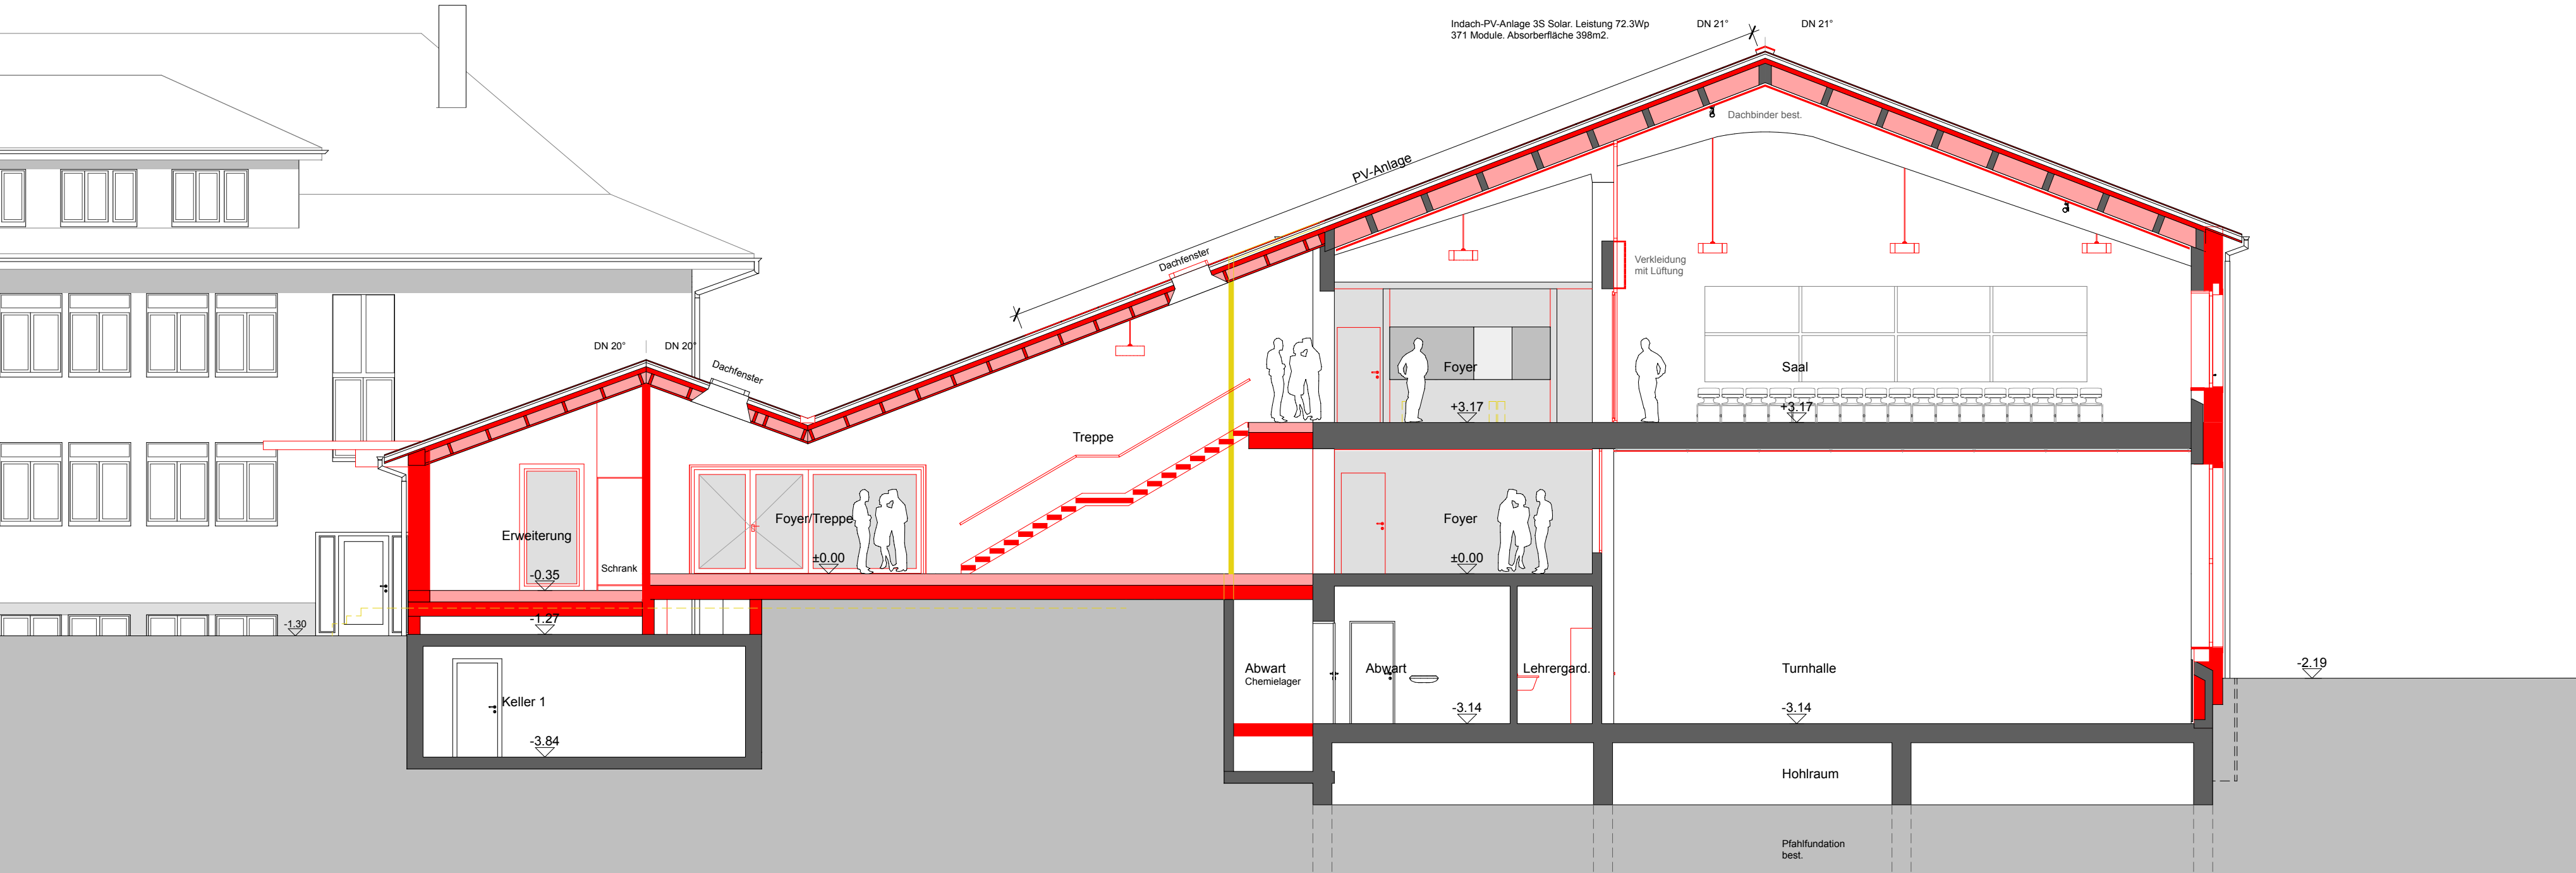

Querschnitt B-B